


PRIEMYSELNÁ

IBV TOPOLOVÁ – SENICA

3. ETAPA

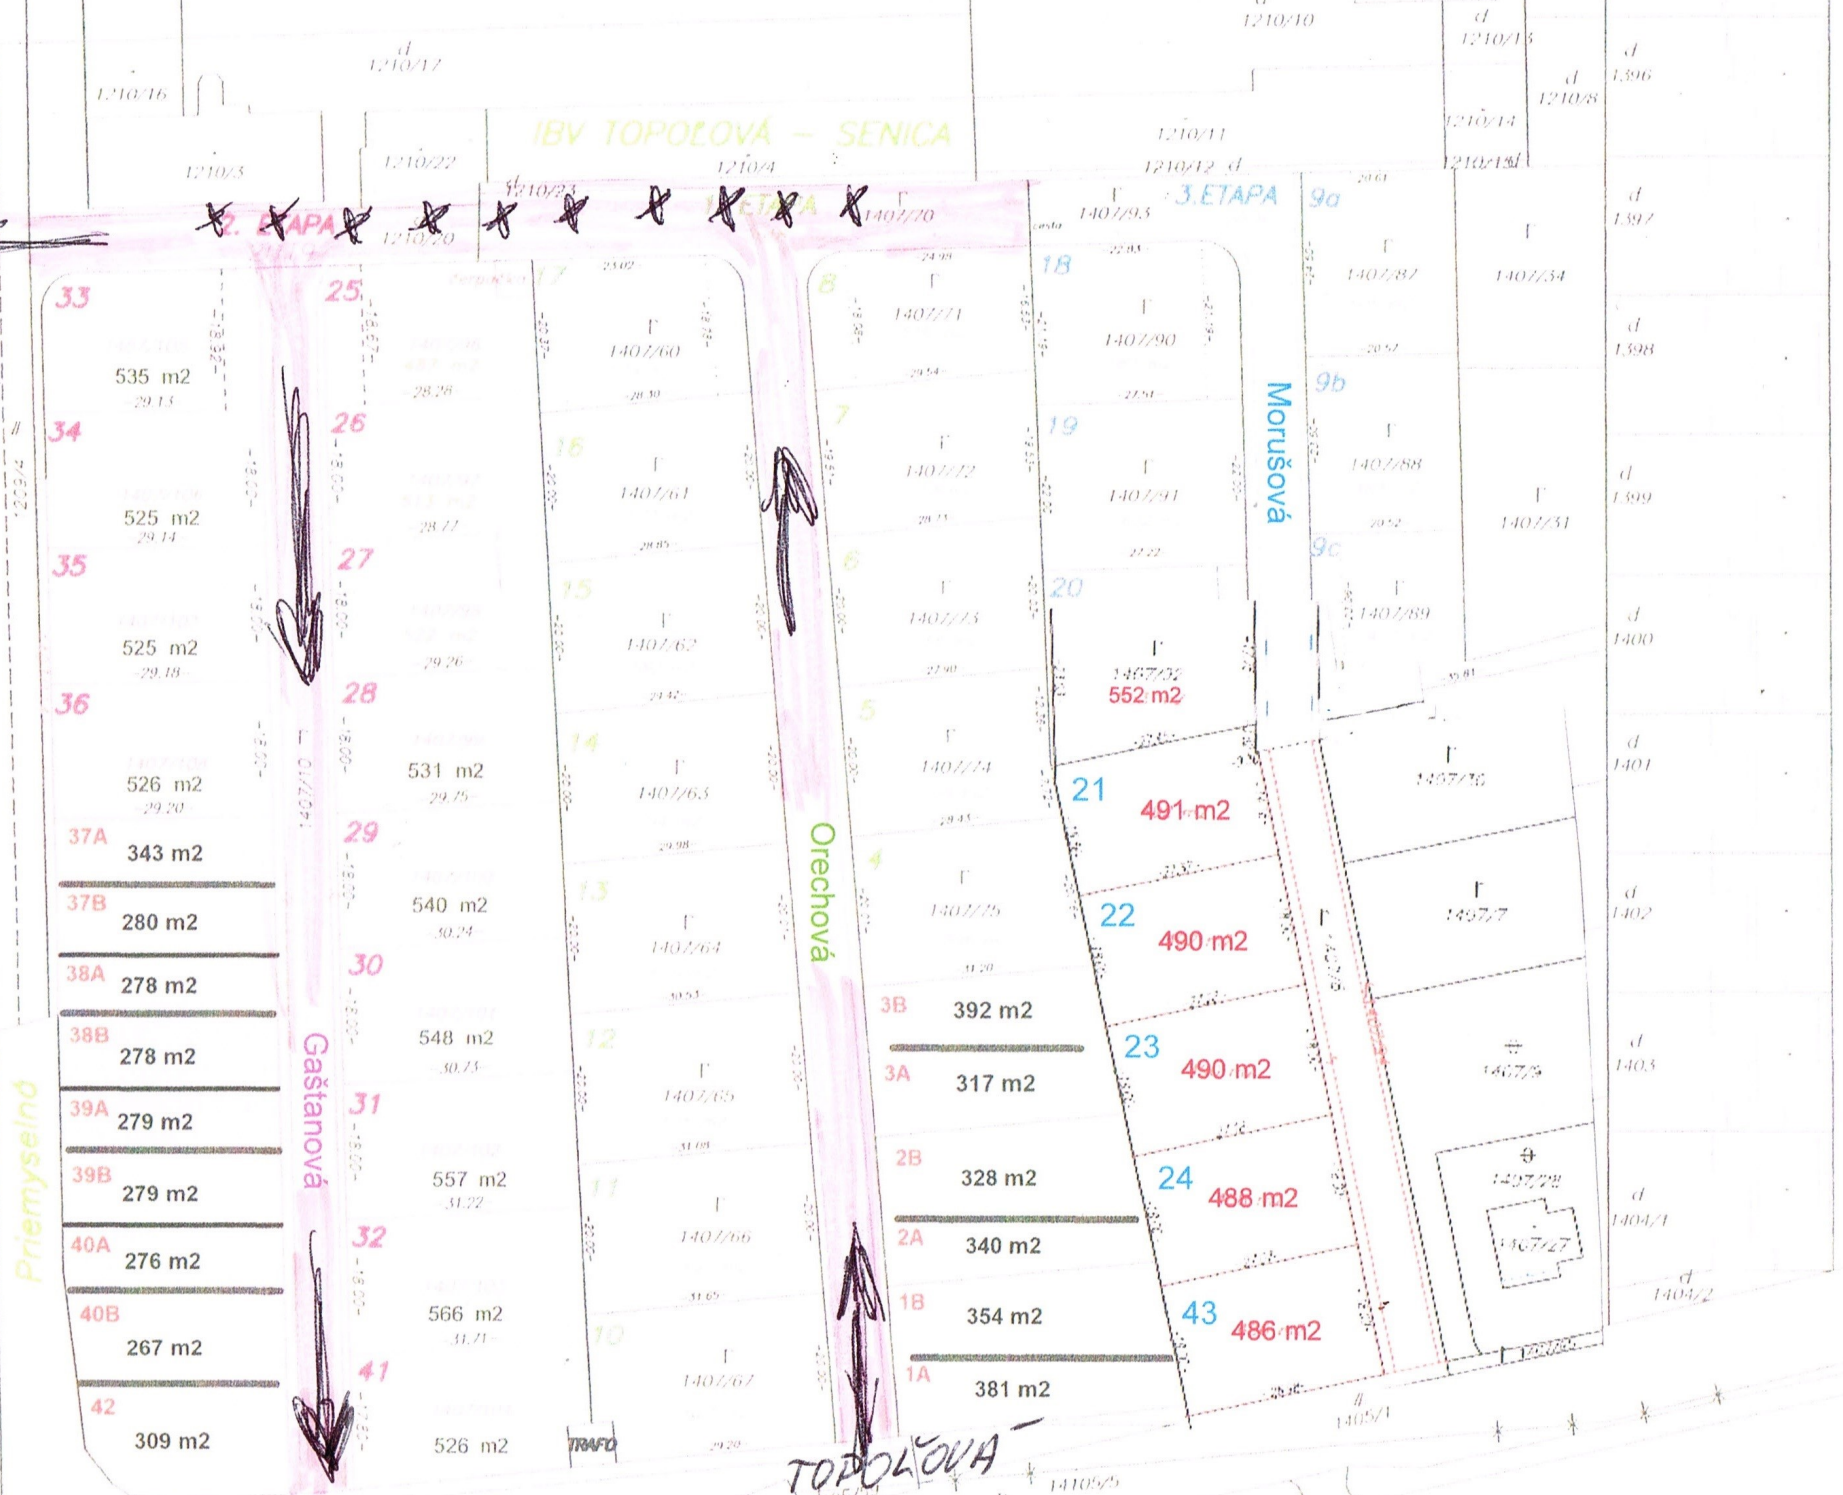

Priemyselná

Topolová

TOPOLOVÁ

Morušová

Orechová

- 33 535 m2
- 34 525 m2
- 35 525 m2
- 36 526 m2
- 37A 343 m2
- 37B 280 m2
- 38A 278 m2
- 38B 278 m2
- 39A 279 m2
- 39B 279 m2
- 40A 276 m2
- 40B 267 m2
- 42 309 m2

- 25
- 26
- 27
- 28
- 29
- 30
- 31
- 32
- 41

- 17
- 16
- 15
- 14
- 13
- 12
- 11
- 10

- 8
- 7
- 6
- 5
- 4
- 3B 392 m2
- 3A 317 m2
- 2B 328 m2
- 2A 340 m2
- 1B 354 m2
- 1A 381 m2

- 18
- 19
- 20
- 21 491 m2
- 22 490 m2
- 23 490 m2
- 24 488 m2
- 43 486 m2

- 9a
- 9b
- 9c

- d 1396
- d 1397
- d 1398
- d 1399
- d 1400
- d 1401
- d 1402
- d 1403
- d 1404/1
- d 1404/2