


Vonkajšia terasa 21 m²

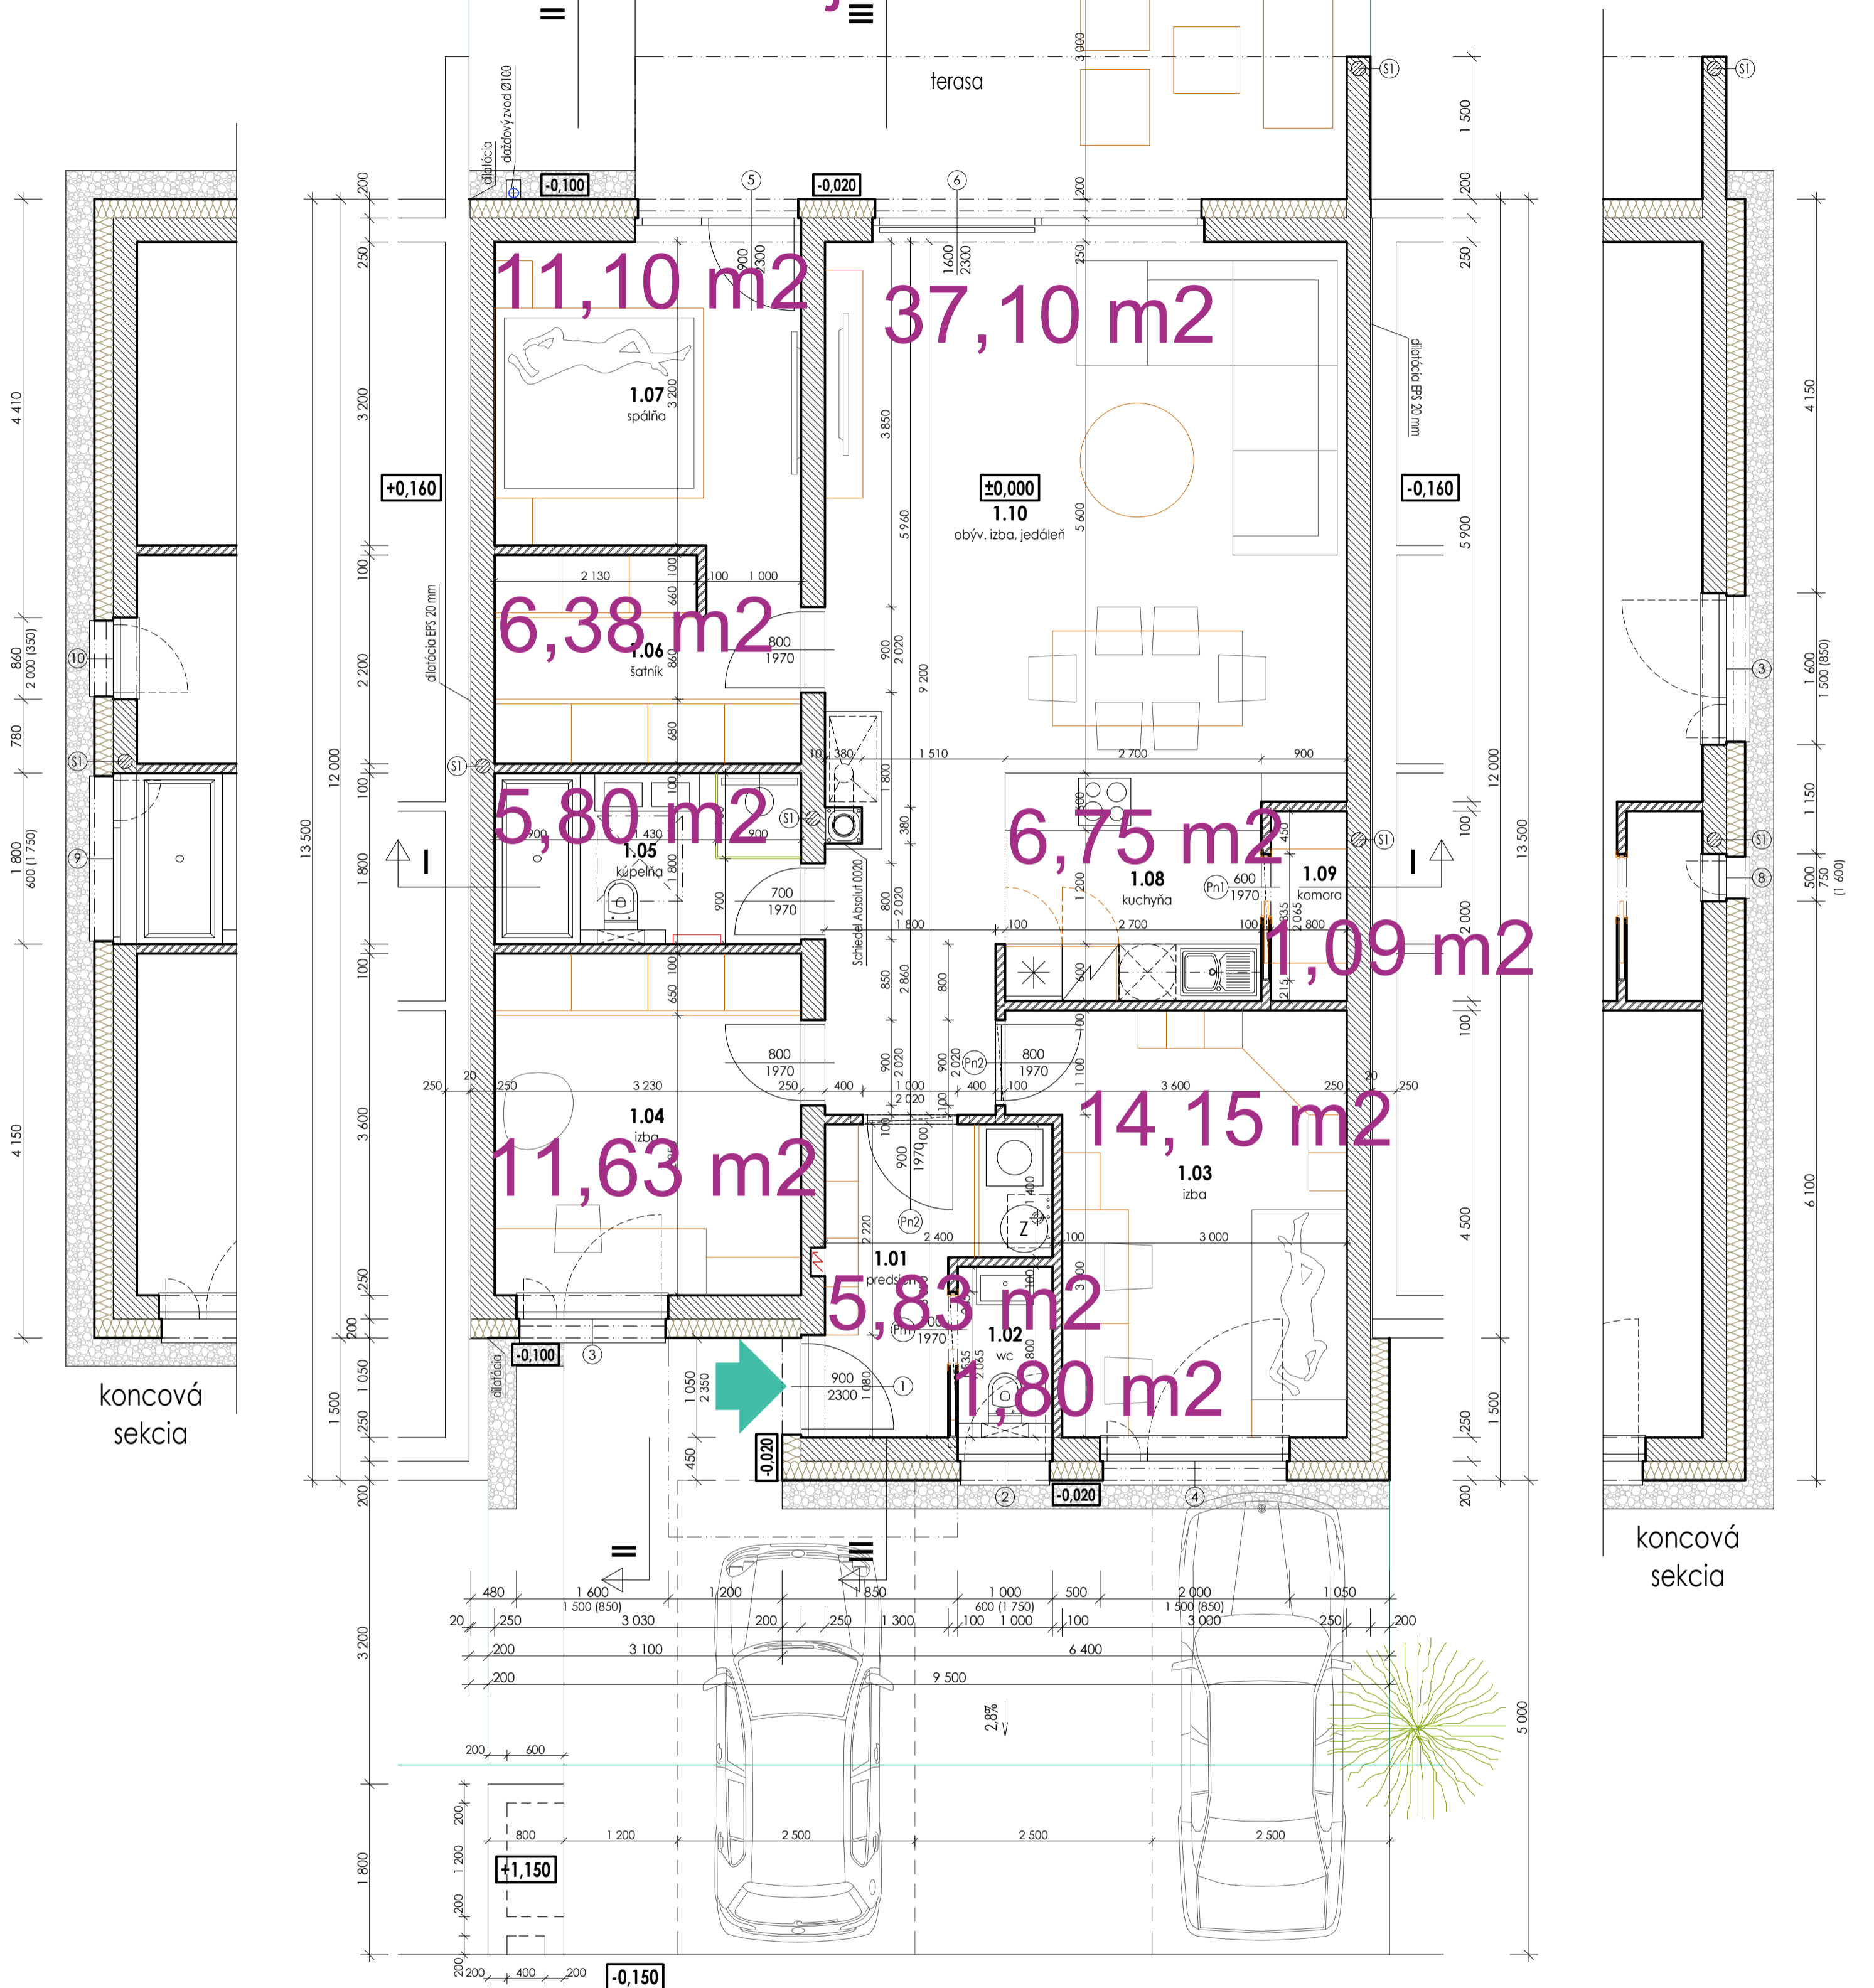

Spolu 124 m²

LEGENDA MIESTNOSTÍ


ČÍSLO MIEST.	NÁZOV MIESTNOSTI	PLOCHA (m ²)	POVRCHOVÉ ÚPRAVY		
			PODLAHA	STENY	STROP
1.01	predsieň	5,83	keramická dlažba	váp.-cem. štukovaná om., sadr. slietka, biela malba, ker. sokel	váp.-cem. štukovaná om., sadr. slietka, biela malba
1.02	WC	1,80	keramická dlažba	keramický obklad	váp.-cem. štukovaná om., sadr. slietka, biela malba
1.03	izba	14,15	drevené parkety	váp.-cem. štukovaná om., sadr. slietka, biela malba, ker. sokel	váp.-cem. štukovaná om., sadr. slietka, biela malba
1.04	izba	11,63	drevené parkety	váp.-cem. štukovaná om., sadr. slietka, biela malba, ker. sokel	váp.-cem. štukovaná om., sadr. slietka, biela malba
1.05	kúpeľňa	5,80	keramická dlažba	keramický obklad	váp.-cem. štukovaná om., sadr. slietka, biela malba
1.06	šatník	6,38	drevené parkety	váp.-cem. štukovaná om., sadr. slietka, biela malba, ker. sokel	váp.-cem. štukovaná om., sadr. slietka, biela malba
1.07	spáľňa	11,10	drevené parkety	váp.-cem. štukovaná om., sadr. slietka, biela malba, ker. sokel	váp.-cem. štukovaná om., sadr. slietka, biela malba
1.08	kuchyňa	6,75	keramická dlažba	váp.-cem. štukovaná om., sadr. slietka, biela malba, ker. sokel	váp.-cem. štukovaná om., sadr. slietka, biela malba
1.09	komora	1,60	keramická dlažba	váp.-cem. štukovaná om., sadr. slietka, biela malba, ker. sokel	váp.-cem. štukovaná om., sadr. slietka, biela malba
1.10	obývacia izba, jedáleň	37,10	drevené parkety	váp.-cem. štukovaná om., sadr. slietka, biela malba, ker. sokel	váp.-cem. štukovaná om., sadr. slietka, biela malba
celkom		102,14			

VÝPIS nosných PREKLADOV

- (Pn1) nosný preklad YTONG 2 500 x 249 x 100 - ks. 2
- (Pn2) nosný preklad YTONG 1 250 x 249 x 100 - ks. 2

LEGENDA MATERIÁLOV

- tvárnice YTONG P2-500 hr. 250 mm
- tvárnice YTONG P2-500 hr. 100 mm
- železobetón
- tepelná izolácia

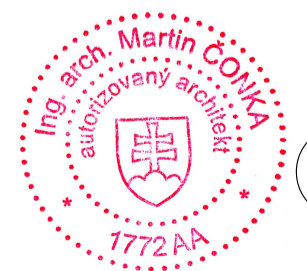

ZMENA	VIKONAL	DÁTUM	PODPIS
a			
b			
c			
VYPRACOVAL	KONTROLOVAL	ZODP. PROJEKTANT	Ing. arch. Martin Čonka - autorizovaný architekt
MIESTO STAVBY	Ing. arch. Čonka	Ing. arch. Čonka	č. Vaníčka 2733/27, 90501 SENICA
INVESTOR	Senica, IBV Topoľová	Senica, IBV Topoľová	0903/723945, martin.conka77@gmail.com
STAVBA	POLEX s.r.o., Hurbanova 522/18, Senica	FORMÁT	420 x 594
	Radový rodinný dom	ÚČEL	marec 2020
	Etapla II	ČÍSLO ZÁKAZKY	03/2020
		ČÍSLO KÓPIE	
OBJEKT		KÓD PRE POČÍTAC	
ČASŤ	Pôdorys I. nadz. podl.	MIERKA	1 : 50
OBSAH		ČÍSLO VÝKRESU	Sa-03